


KIKUI BLD.3F レンタルスペースカナエル 間取り図 scale : 1/80

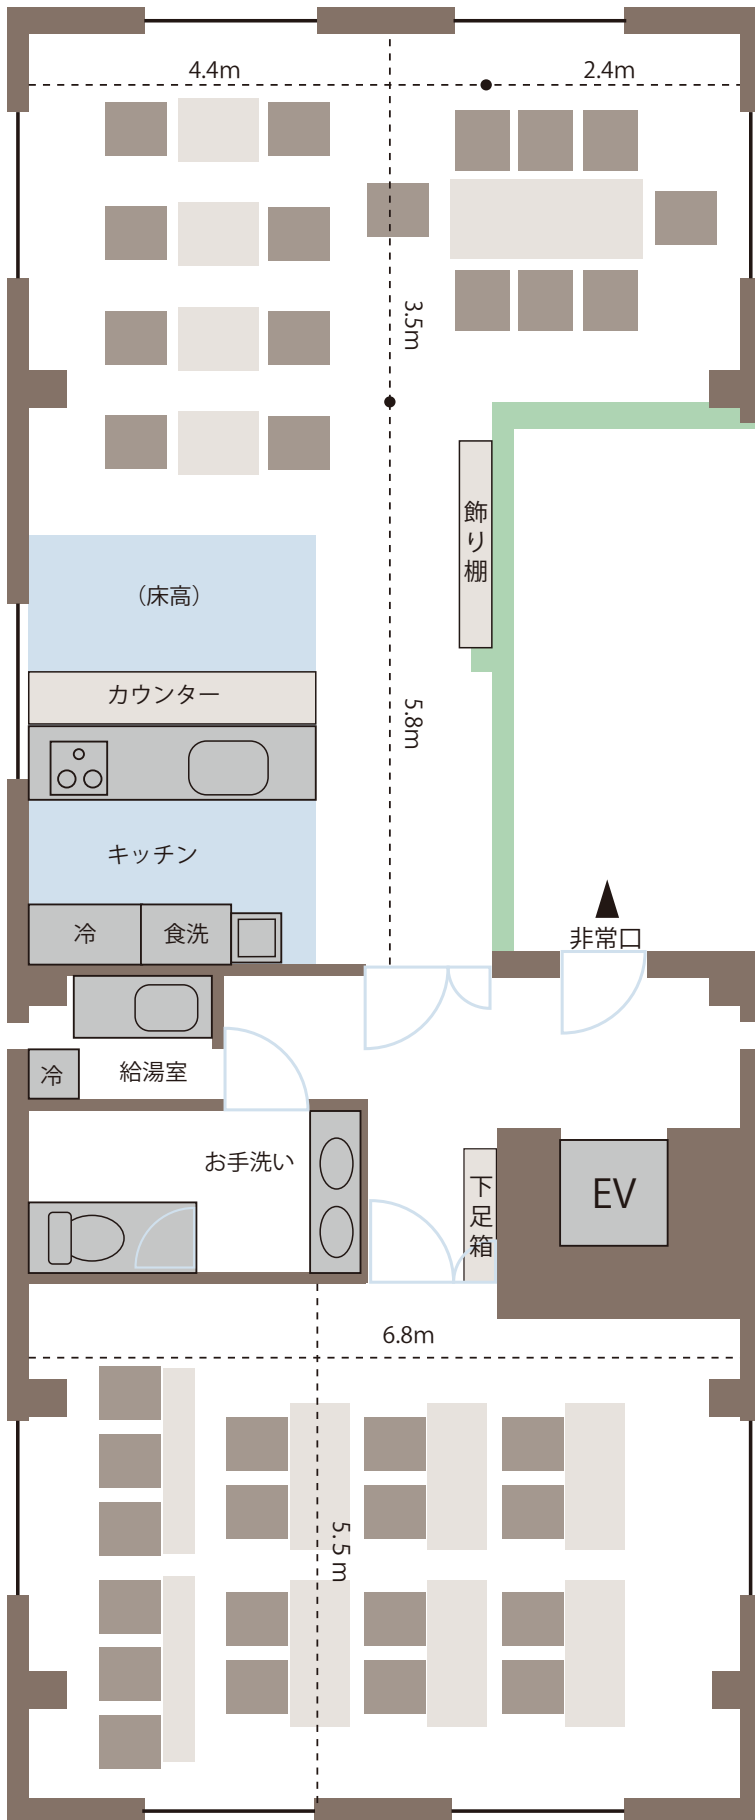

rental space  
Kanael kitchen  
KIKUI BLD.3F

カナエルキッチン  
キッチン付きカフェスペース  
最大16席/7テーブル  
菓子製造許可取得



〈付帯設備〉ガスコンロ・オープンレンジ・冷蔵庫・冷凍庫・食器・調理器具等  
〈オプション有料〉音響機器・プロジェクター・コピー機・ゴミ処理・ほか

共用エリア

給湯室/洗面所/洋式トイレ

rental space  
Kanael salon  
KIKUI BLD.3F

カナエルサロン  
靴脱ぎワークスペース  
最大18席/8デスク  
飲食持ち込み可



〈付帯設備〉ホワイトボード・プレイマット・給湯室(水道・湯沸しポット)等  
〈オプション有料〉プロジェクター・コピー機・ゴミ処理・ほか